

COMUNE DI  
CASTEL DI SANGRO  
REGIONE ABRUZZO PROVINCIA L'AQUILA

PANO DI RECUPERO

LEGGE 457 DEL 5.08.1978 TITOLO IV  
ACQUANTO DAL CONSIGLIO COMUNALE CON LA  
DELIBERA N. ...  
DE L.  
APPROVATO DAL CONSIGLIO COMUNALE CON  
DELIBERA N. ...  
DE L.  
L.R. N. 38 DEL 12/04/1983 MODIFICATA  
DALLA L.R. N. 47 DEL 24/04/1990

UNITA' DI INTERVENTO  
CATEGORIE DI INTERVENTO

IL SINDACO  
IL SEGRETARIO

I PROGETTISTI INCARICATI  
ARCH. ELIO DI DOMENICO  
ARCH. ANTONIO DE LUCA  
COLLABORATORI  
ARCH. LINDA VITALE  
STUDIO TECNICO VIA ROSALINDO 35/W  
SISTEMA AMBIENTE SOC. COOP.  
VIA PROLETARIZIONE RIGAZZA  
VIA DEL CANDIDATO ROMA 64/72  
VIA ROMA 13 SUDMIA 54/42  
AREE STUDIO 23/24  
TAV. 2.12  
RAPP. 1:500

LEGENDA


- 1.2.3.4  
123456  
123456789
- NUMERO UNITA' DI INTERVENTO  
RIFERIMENTO CATASTALE  
RIFERIMENTO PARTICELLA  
PRESCRIZIONI PARTICOLARI  
TRACCIA DI SEZIONE VERTICALE  
LINEA DI FABBRICA DEI PROGETTI  
NUOVI ALLINEAMENTI STRADALI

- UNITA' DI INTERVENTO
- U.M.I.O. UNITA' MINIMA DI INTERVENTO ORDINARIO
  - U.M.I.S. UNITA' MINIMA DI INTERVENTO SPECIALE
  - ▨ U.C.I.O. UNITA' COMPLESSA DI INTERVENTO ORDINARIO
  - ▨ U.C.I.S. UNITA' COMPLESSA DI INTERVENTO SPECIALE

CATEGORIE DI INTERVENTO

- A MANUTENZIONE ORDINARIA
- B MANUTENZIONE STRAORDINARIA
- C RESTAURO MONUMENTALE
- D RESTAURO CONSERVATIVO
- E RISANAMENTO IGIENICO ED EDILIZIO
- F RISTRUTTURAZIONE EDILIZIA
- G RISTRUTTURAZIONE URBANISTICA
- H DEMOLIZIONE SENZA RICOSTRUZIONE
- I NUOVA COSTRUZIONE - RICOSTRUZIONE

23

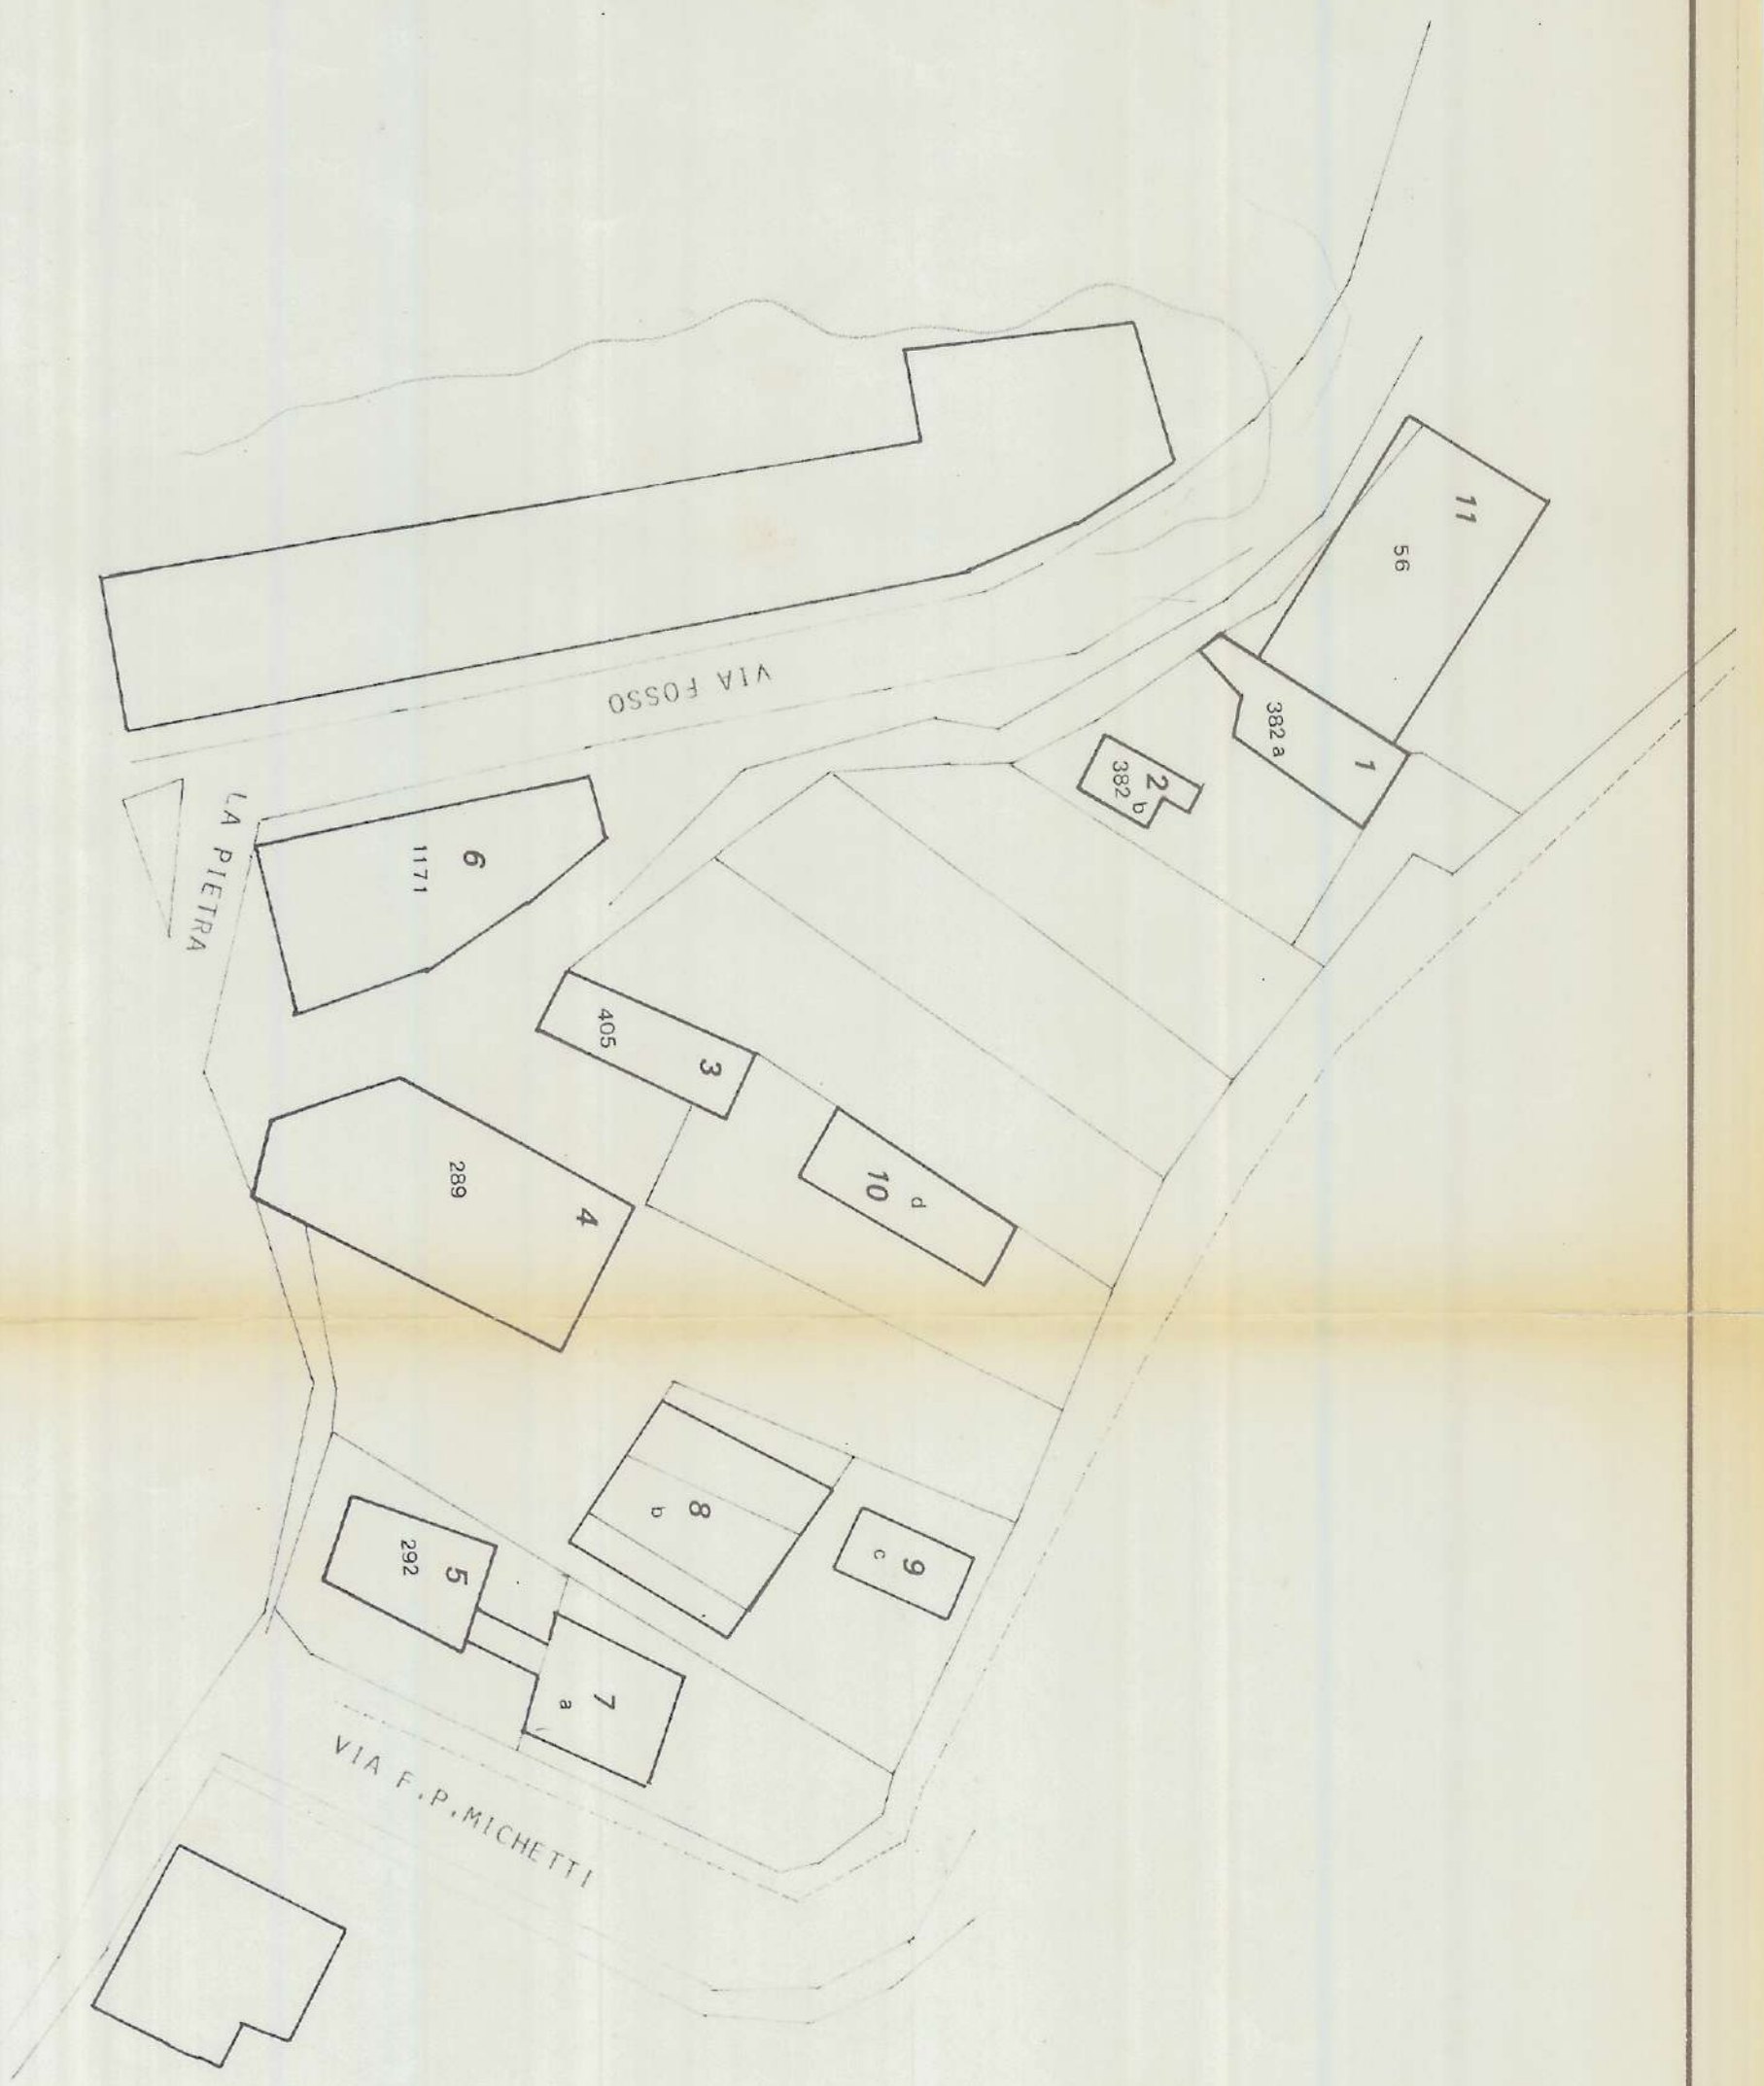

24

