

COMUNE DI  
CASTEL DI SANGRO  
REGIONE ABRUZZO PROVINCIA L'AQUILA

PIANO DI RECUPERO

LEGGE 457 DEL 5.08.1978 TITOLO IV  
ADOTTATO DAL CONSIGLIO COMUNALE CON LA  
DELIBERA N. DEL  
APPROVATO DAL CONSIGLIO COMUNALE CON  
DELIBERA N. DEL

L.R. N.18 DEL 12/04/1983 MODIFICATA  
DALLA L.R. N.47 DEL 24/04/1990

UNITA' DI INTERVENTO  
CATEGORIE DI INTERVENTO


IL SINDACO  
IL SEGRETARIO

I PROGETTISTI ARCHITETTONICI  
ARCH. E. DI BORNACCO  
ARCH. AD. VIGORITO  
COLLABORATORE ARCH. L. CARO  
STUDIO TECNICO VIA ROSALINDO 36/A  
SISTEMA AMBIENTE S.R.L. COOP.  
DI PROGETTAZIONE ERIGONIA  
VIA DEL CARDINALE RAUVA 64/322  
VIA ROMA 15 SUDROMA 54/417  
RAAP, I.500

LEGENDA

- 1,2,3,4  
123456  
abcdedg  
A  
B  
C  
D  
E  
F  
G  
H  
I
- NUMERO UNITA' DI INTERVENTO  
RIFERIMENTO CATASTALE  
RIFERIMENTO PARTICELLA  
PRESCRIZIONI PARTICOLARI  
TRACCIA DI SEZIONE VERTICALE  
LINEA DI FABBRICA  
NUOVI ALLINEAMENTI STRADALI
- UNITA' DI INTERVENTO
- U0000 UNITA' MINIMA DI INTERVENTO ORDINARIO  
U0001 UNITA' MINIMA DI INTERVENTO SPECIALE  
U0002 UNITA' COMPLESSA DI INTERVENTO ORDINARIO  
U0003 UNITA' COMPLESSA DI INTERVENTO SPECIALE
- CATEGORIE DI INTERVENTO
- A MANUTENZIONE ORDINARIA  
B MANUTENZIONE STRAORDINARIA  
C RESTAURO MONUMENTALE  
D RESTAURO CONSERVATIVO  
E RISANAMENTO IGIEENICO ED EDILIZIO  
F RISTRUTTURAZIONE EDILIZIA  
G RISTRUTTURAZIONE URBANISTICA  
H DEMOLIZIONE SENZA RICOSTRUZIONE  
I NUOVA COSTRUZIONE - RICOSTRUZIONE

27

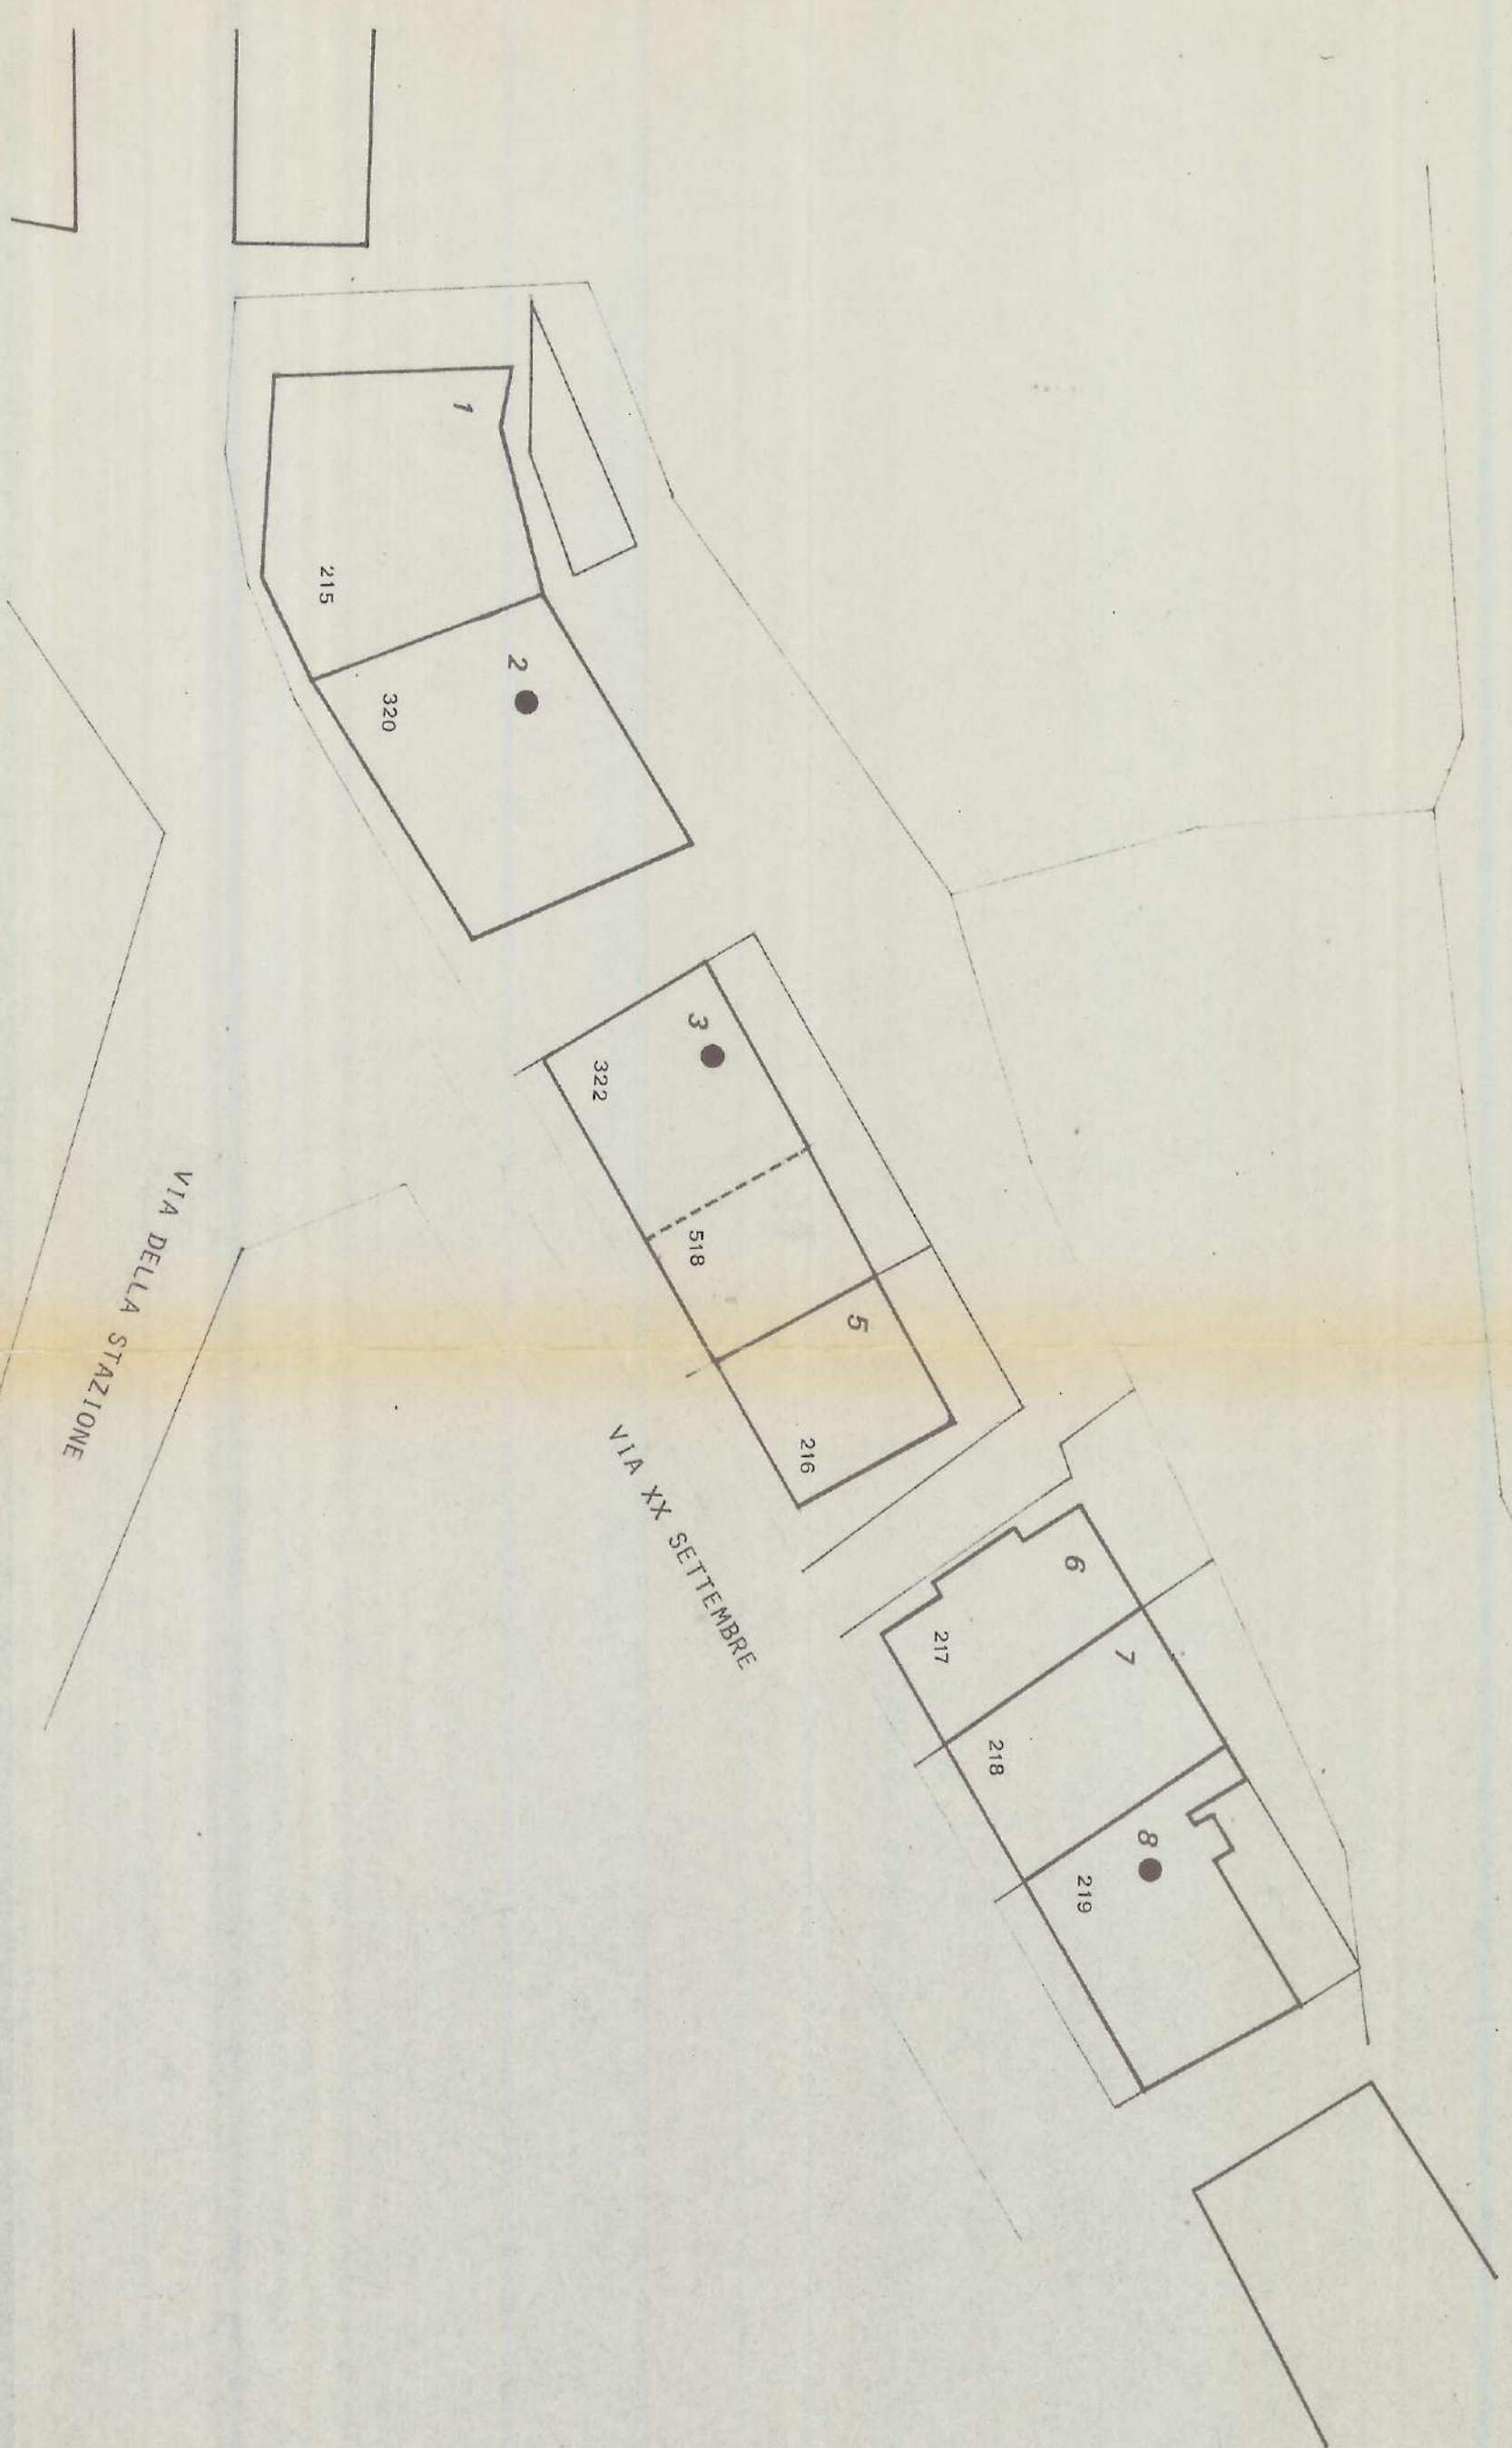

28

