Firmato digitalmente da
PAOLO DI GUGLIELMO
CN = DI GUGLIELMO PAOLO
O = COMUNE DI CASTEL DI SANGRO
C = IT

Riservato per le autorizzazioni

REGIONE ABRUZZO

COMUNE DI CASTEL DI SANGRO
(Prov. di L'Aquila)

Completamento del centro turistico integrato con la realizzazione di una struttura polifunzionale avente prevalente destinazione a piscina

MASTERPLAN ABRUZZO - Patti per il Sud

PROGETTO DEFINITIVO

UFFICIO TECNICO

TAV. 10b - GRAFICI STRUTTURE: Travi Quota 0,00 - Fondazioni
Aggiornamento NTC 2018

Il Progettista
Arch. Paolo Di Guglielmo

Il Responsabile del Procedimento
Ing. Elio Frabotta
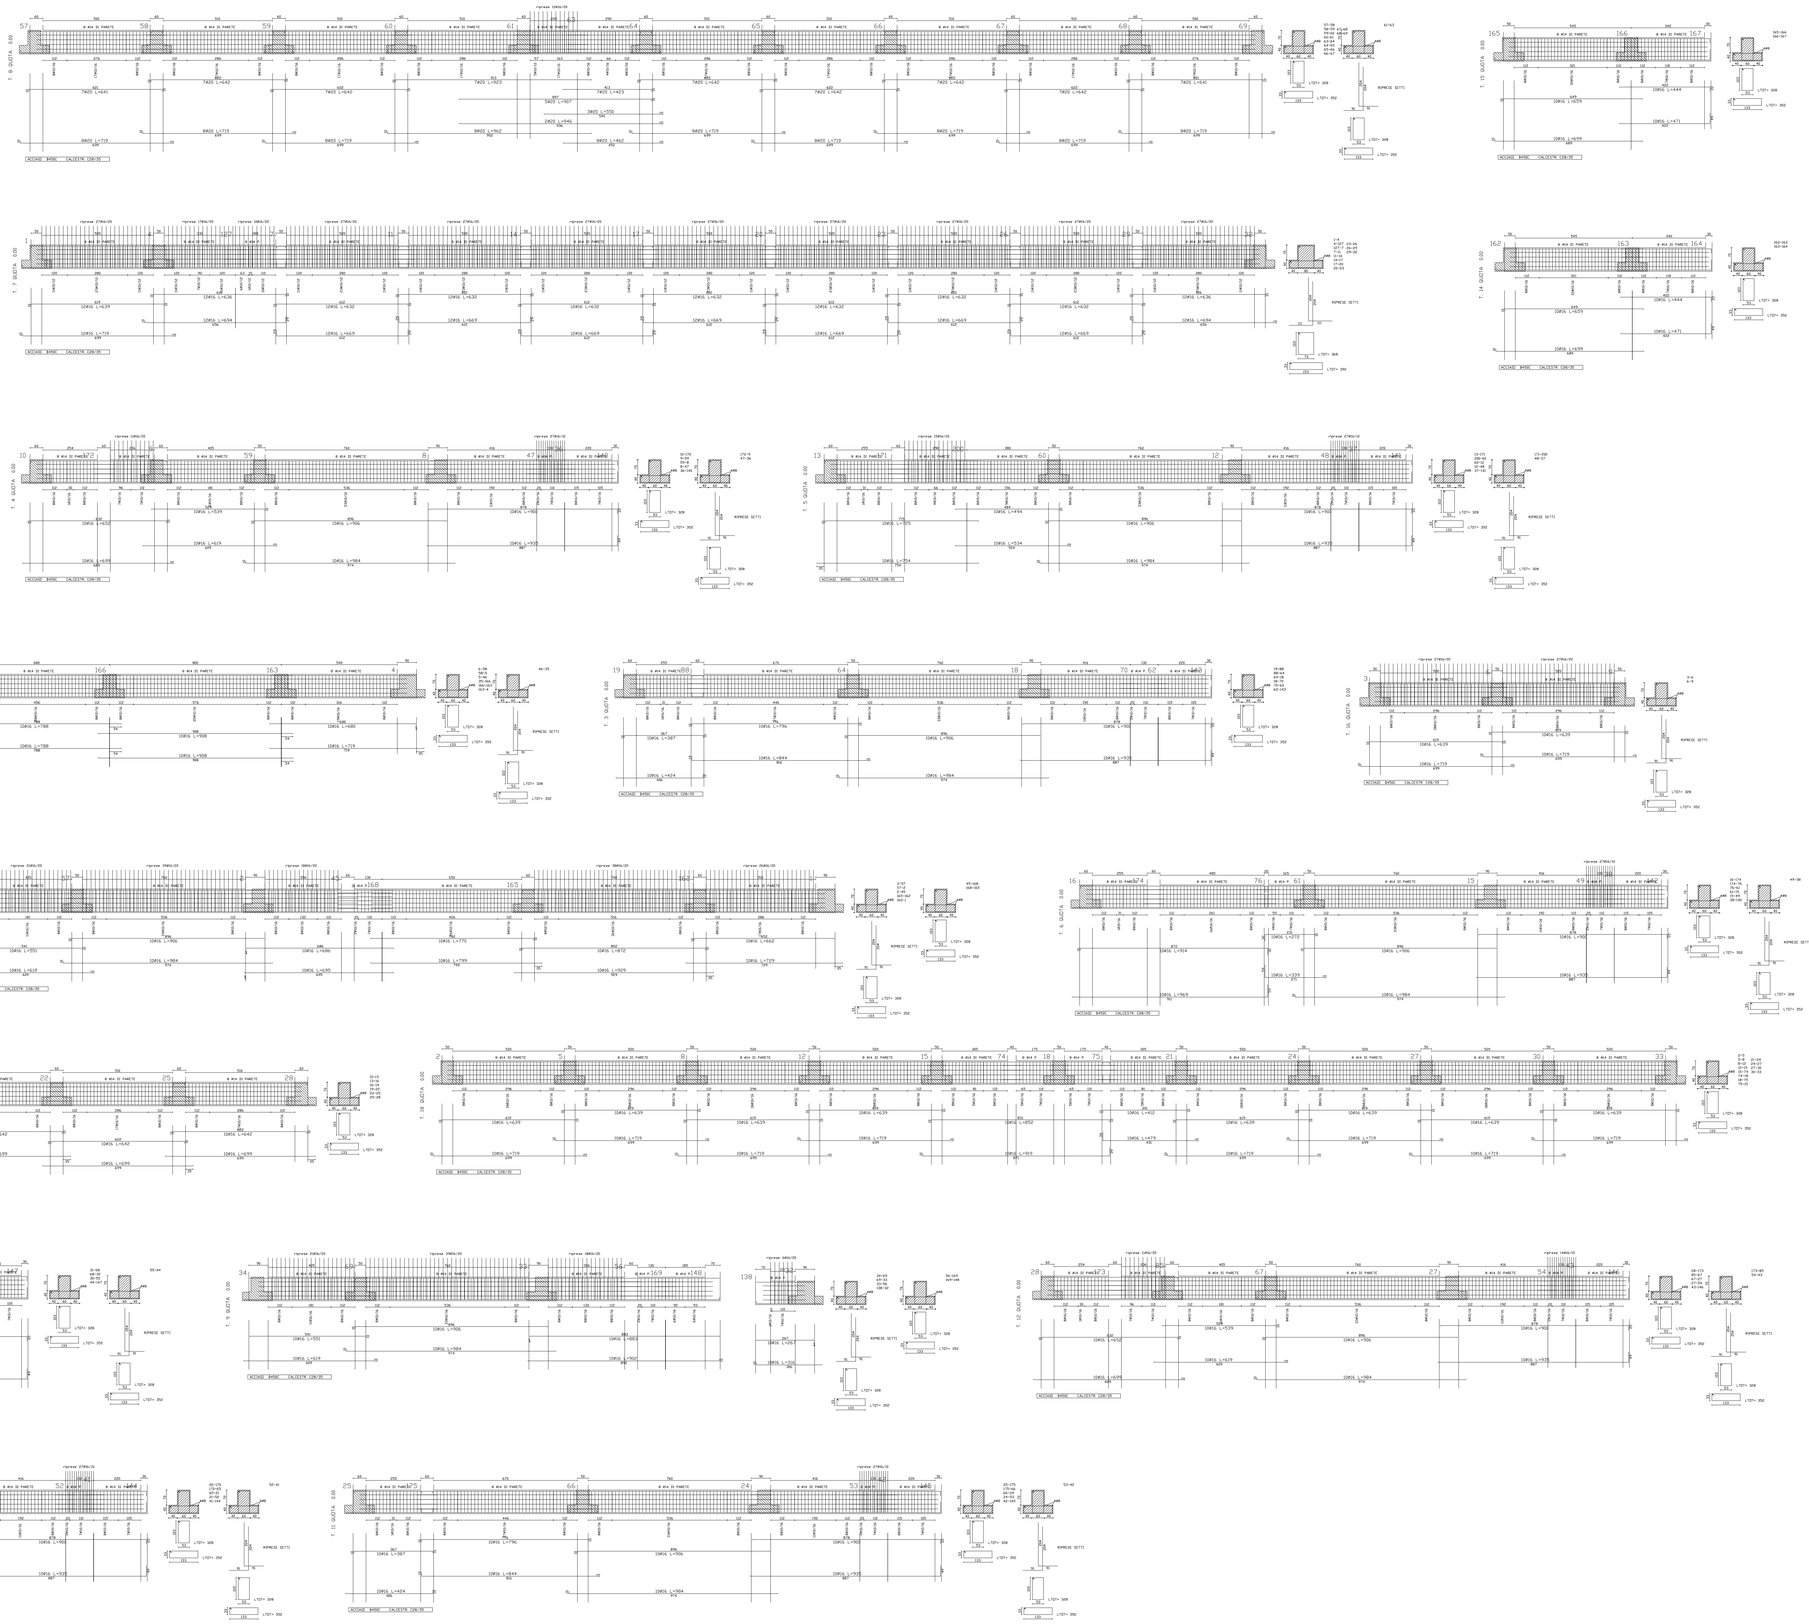
Castel di Sangro, li _____